


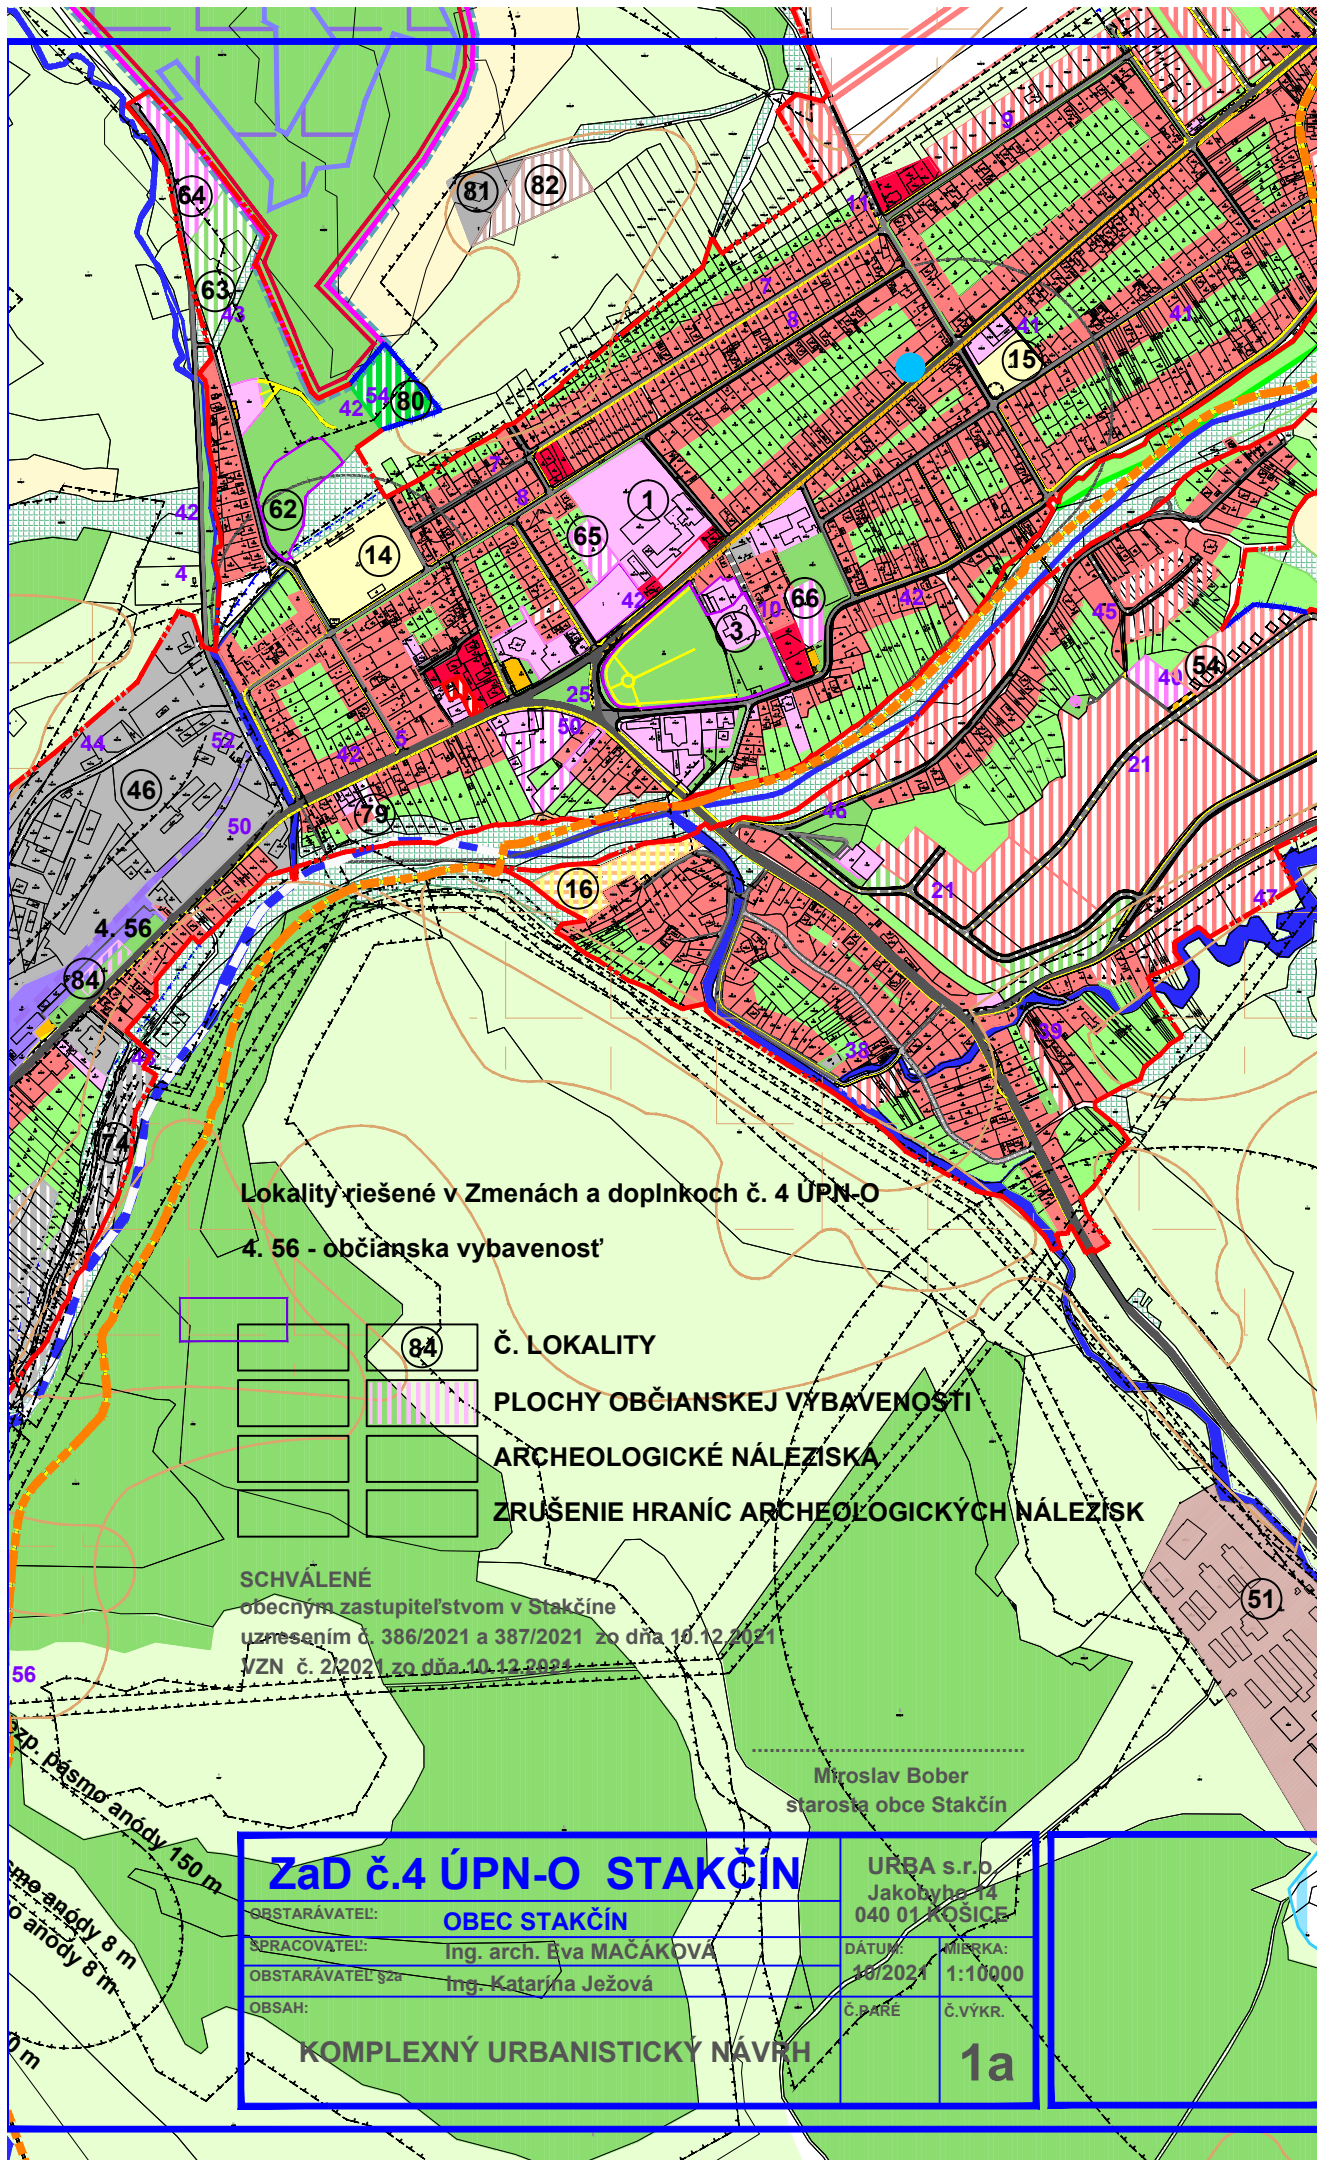

Lokality riešené v Zmenách a doplnkoch č. 4 ÚPN-O

4. 56 - občianska vybavenosť

84

Č. LOKALITY

PLOCHY OBČIANSKEJ VÝBAVENOSTI

ARCHEOLOGICKÉ NÁLEZISKÁ

ZRUŠENIE HRANÍC ARCHEOLOGICKÝCH NÁLEZISK

SCHVÁLENÉ

obecným zastupiteľstvom v Stakčine

uznesením č. 386/2021 a 387/2021 zo dňa 10.12.2021

/ZN č. 2/2021 zo dňa 10.12.2021

Miroslav Bober
starosta obce Stakčín

ZaD č.4 ÚPN-O STAKČÍN

OBSTARÁVATEL:

OBEC STAKČÍN

SPRACOVÁTEĽ:

Ing. arch. Ľuba MAČÁKOVÁ

OBSTARÁVATEĽ SZA:

Ing. Katarína Ježová

OBSAH:

KOMPLEXNÝ URBANISTICKÝ NÁVRH

URBA s.r.o.
Jakobyho 14
040 01 KOŠICE

DÁTUM:

10/2021

MIERKA:

1:10000

Č. PARÉ

Č. VÝKR.

1a