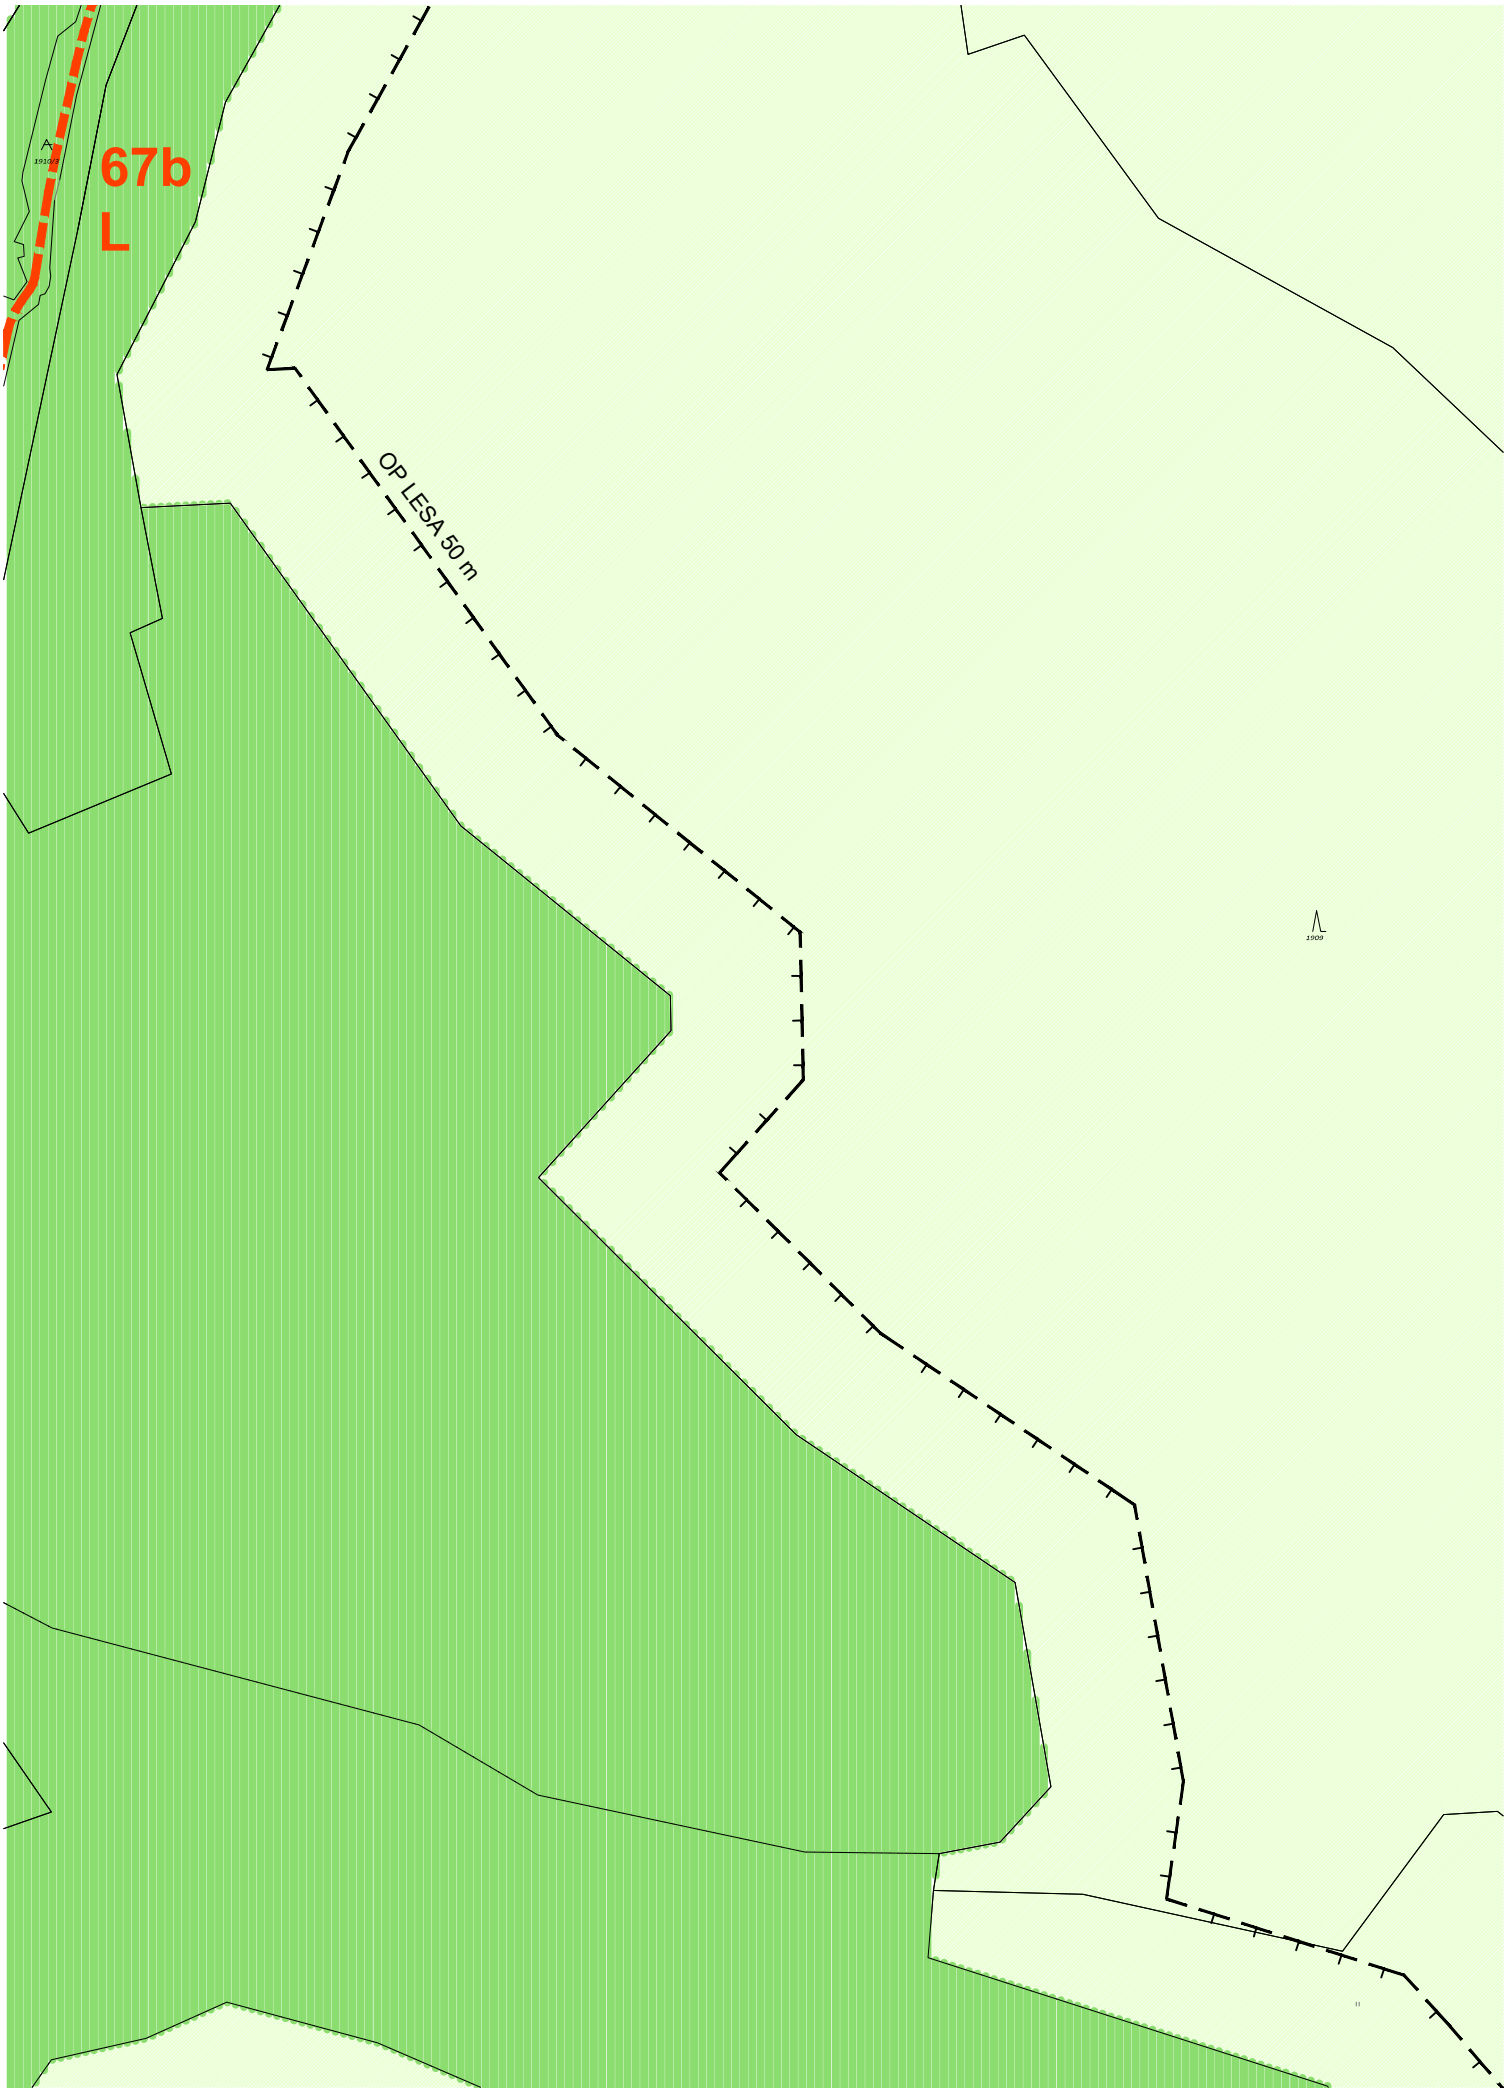

67b
L
OP LESA 50 m