ZaD č.2 ÚPN -O Stakčín

čistopis

1:2880

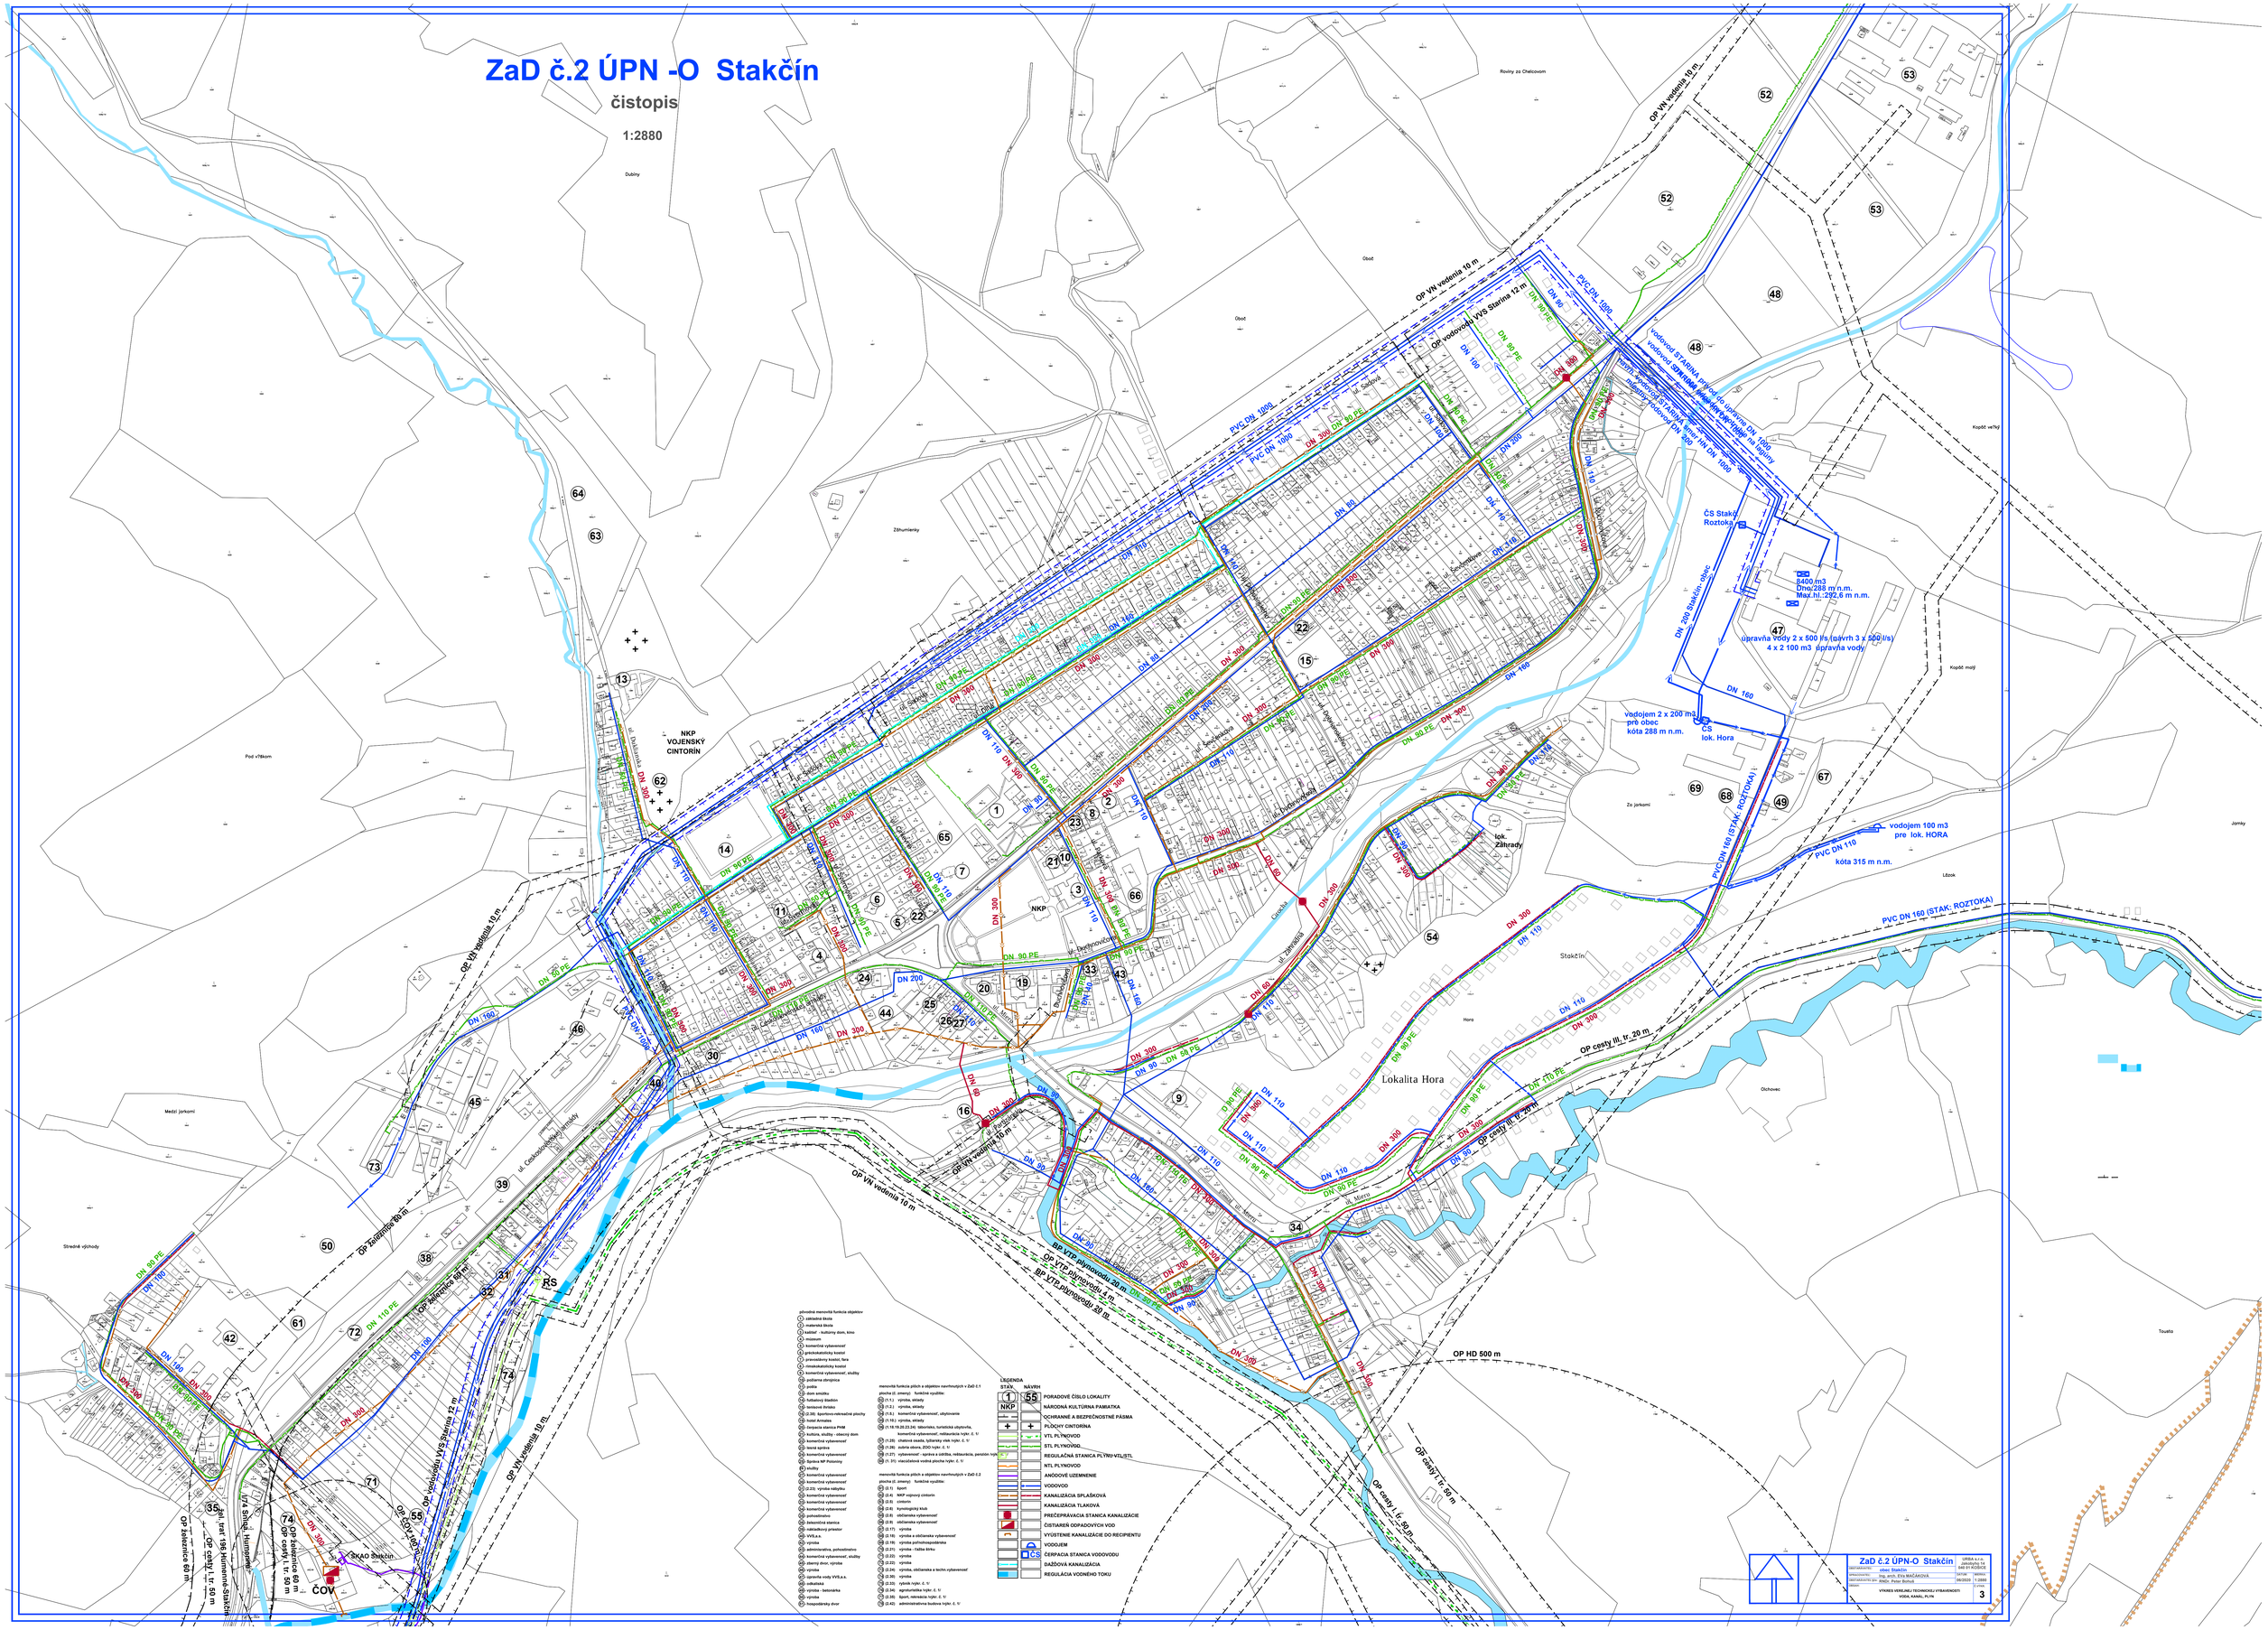
Stakčín
Lokalita Hora
Hora
NKP VOJENSKÝ CINTORÍN
NKP
RS
ČOV
ČS Stakčín-Roztoka
ČS lok. Hora
8400 m3
Dno 288 m n.m.
Max.hl. 292,6 m n.m.
úpravňa vody 2 x 500 l/s (návrh 3 x 500 l/s)
4 x 2 100 m3 úpravňa vody
vodojem 2 x 200 m3
pre obec
kóta 288 m n.m.
vodojem 100 m3
pre lok. HORA
kóta 315 m n.m.
lok. Záhrady
OP VN vedenia 10 m
OP vodovodu VVS Starina 12 m
OP cesty III. tr. 20 m
OP cesty I. tr. 50 m
OP HD 500 m
OP Železnice 60 m
OP ČOV 100 m
BP VTL plynovodu 20 m
OP VTL plynovodu 4 m
PVC DN 160 (STAK; ROZTOKA)
PVC DN 110
kóta 315 m n.m.
DN 200 Stakčín-obec
Dubiny
Rovine za Chelcovom
Úbočí
Záhumienky
Pod vŕškom
Medzi jarkami
Stredné vŕchody
Kopáčí veľký
Kopáčí malý
Za jarkami
Lázok
Jamky
Olchovec
Toustó
Cinoski
Cestná
Hlavná
Sadová
Slnečná
Pavla Horova
Dukelská
Mlynská
Kvetná
Jarná
